



IK1 Max	3kA
IK2/3 Max	4kA
Régime de Neute	TT

 


K					
J					
I					
H					
G					
F					
E					
D					
C					
B					
A	Création	23/10/2020	PLS	PLS	PLS
INDICE	MODIFICATION	DATE	nom Dessiné visa	nom Vérifié visa	nom Approuvé visa

FOLIO	DESIGNATION	Indice	FOLIO	DESIGNATION	Indice
0	PAGE DE GARDE	A	30		
1	Sommaire	A	31		
2	AMONT GENERAL	A	32		
3	Arrivée armoire	A	33		
4	Eclairages Public	A	34		
5	Eclairages Privée + EXT	A	35		
6	Prise de courant Public 1	A	36		
7	Prise de courant Privée + Divers	A	37		
8	Force Cuisine	A	38		
9	Froid Cuisine	A	39		
10	RELAYAGE	A	40		
11	RELAYAGE	A	41		
12	Carnet de cables	A	42		
13	Carnet de câbles	A	43		
14	Carnet de câbles	A	44		
15			45		
16			46		
17			47		
18			48		
19			49		
20			50		
21			51		
22			52		
23			53		
24			54		
25			55		
26			56		
27			57		
28			58		
29			59		

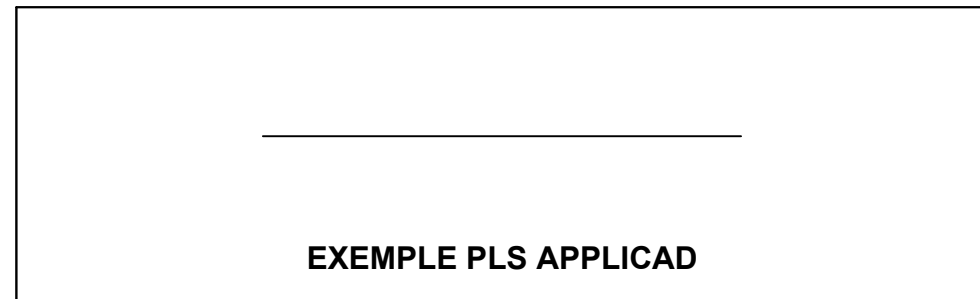

D		INDICE
C		A
B		
A	Création	FOLIO
IND	MODIFICATION	1
		14

AMONT GENERAL

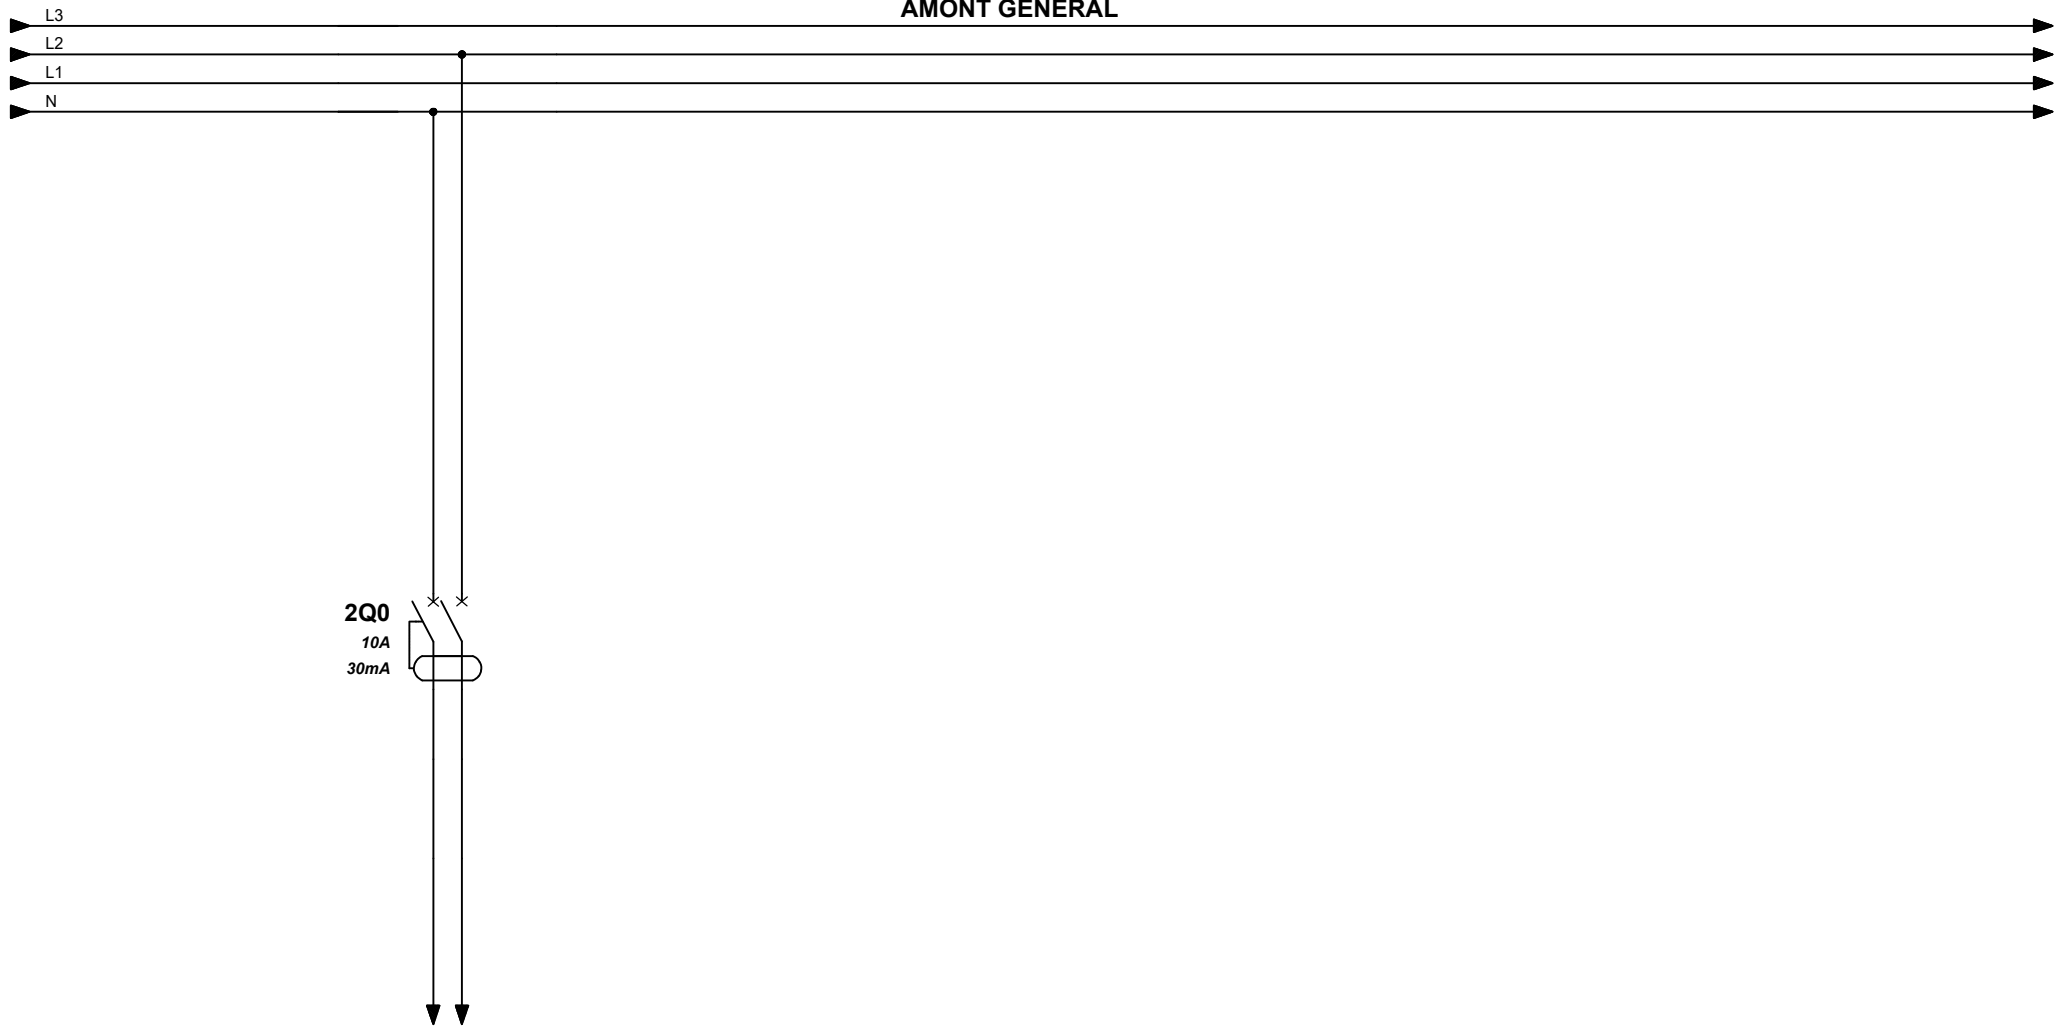


NOM DEPART									
DESCRIPTION		Auxiliaire 1							
TYPE CABLE									
CABLE									
LONGUEUR									
PUISSANCE									
COMMENTAIRE									

www.pls-applicad.fr



AMONT GENERAL

D		INDICE
C		A
B		
A	Création	FOLIO
IND	MODIFICATION	2
		14

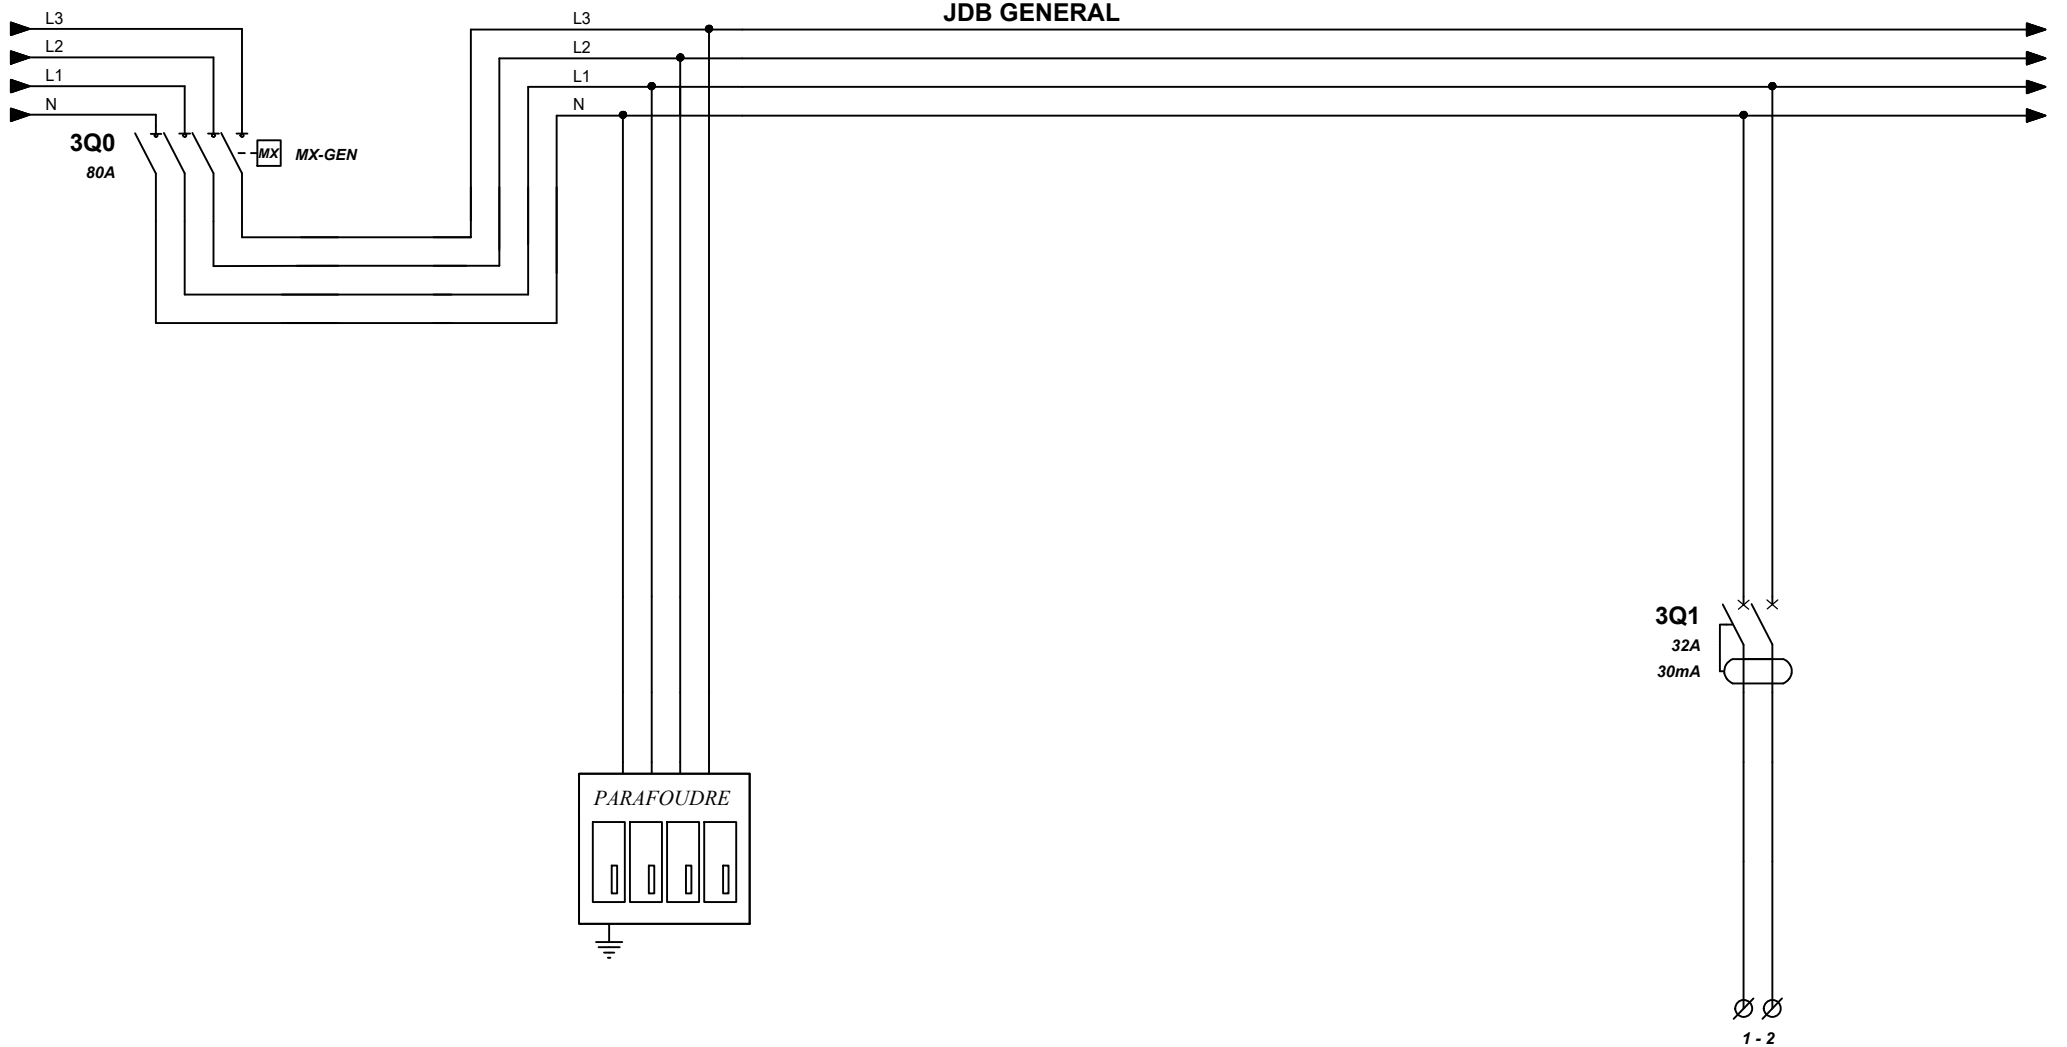

NOM DEPART								EL-13	
DESCRIPTION	Interrupteur Général		Parafoudre					PREPARATIONS Lave vaisselle Sortie de câble à 15 cm	
TYPE CABLE								U-1000 R2V	
CABLE								3G6	
LONGUEUR								17m	
PUISSANCE								5,75kW	
COMMENTAIRE								MONO	


www.pls-applicad.fr

.\Logo.jpg

Arrivée armoire

D		INDICE
C		A
B		
A	Création	FOLIO
IND	MODIFICATION	3
		14

JDB GENERAL

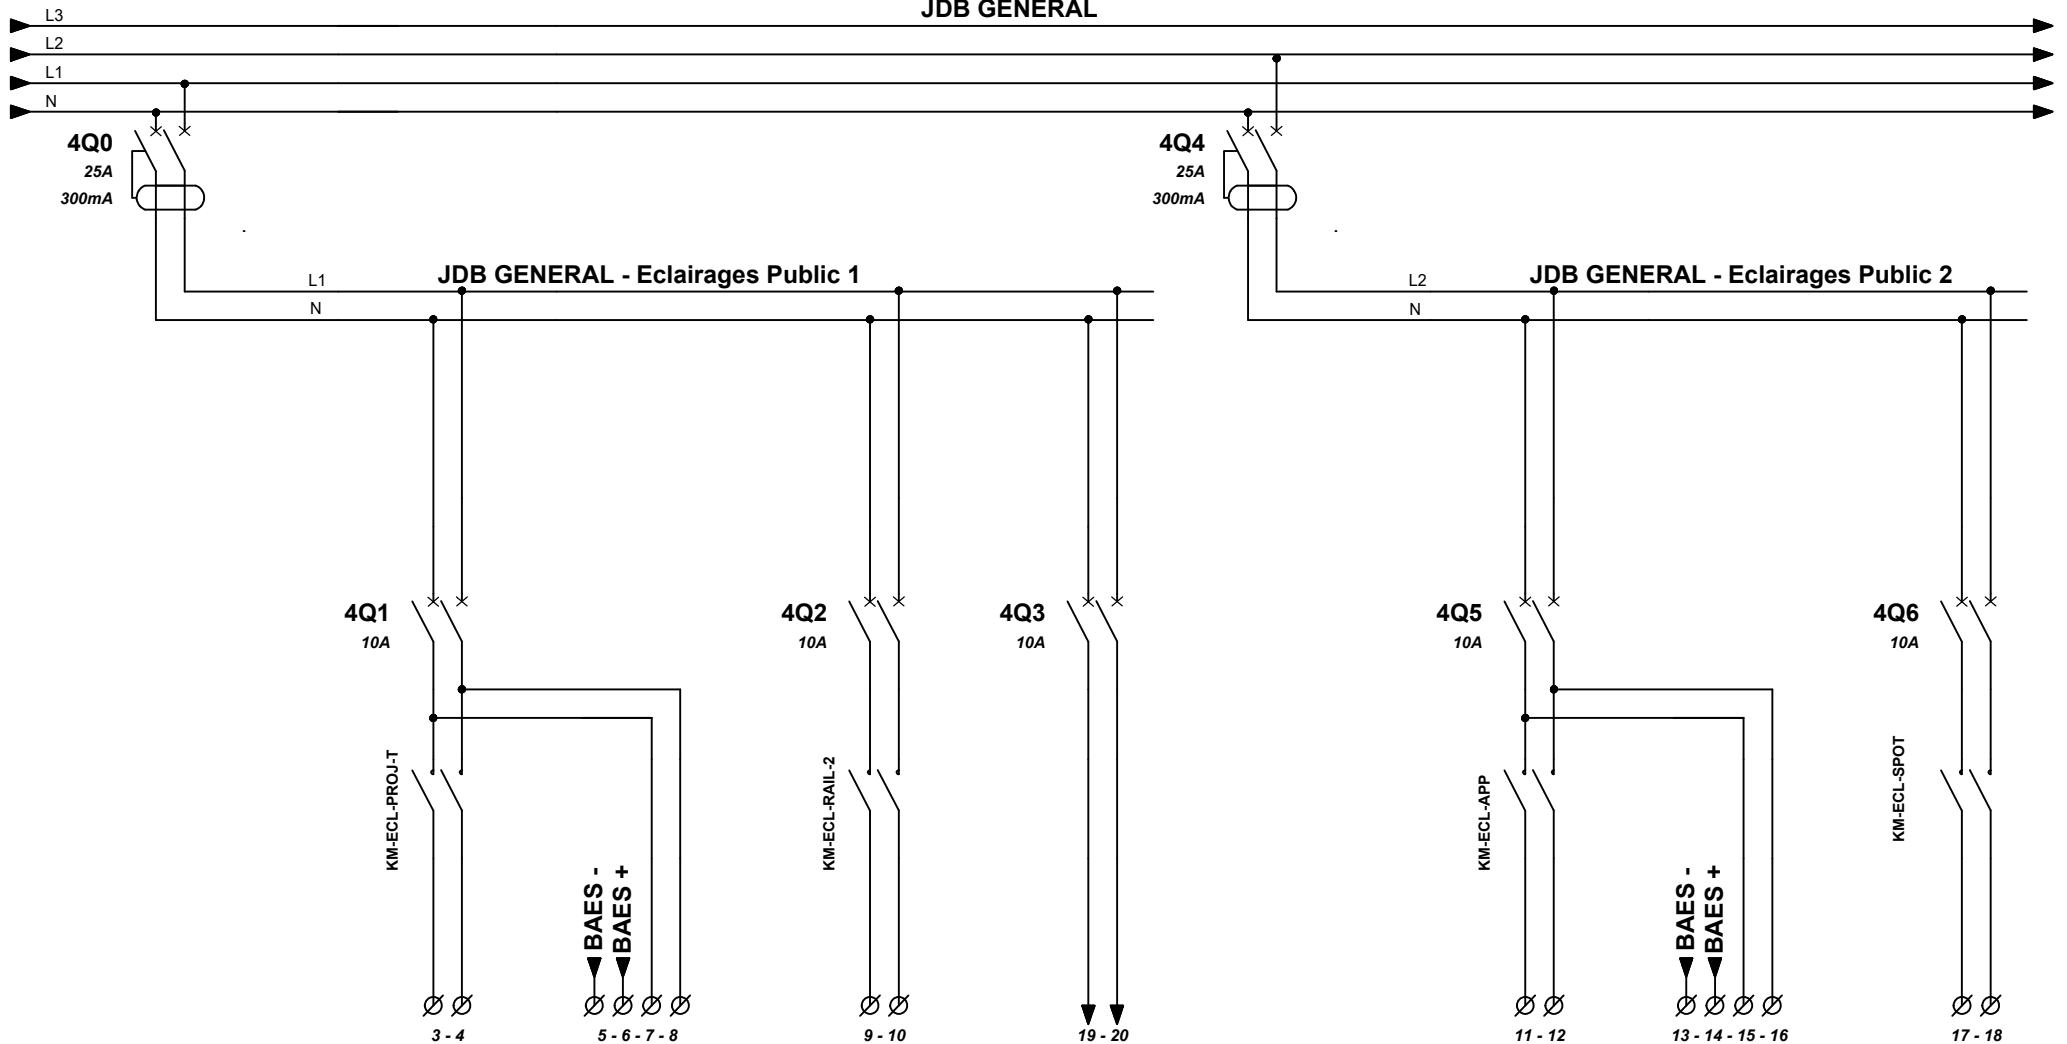


NOM DEPART		ECL.011	BAES.002	ECL.201			ECL.014	BAES.001	ECL.018
DESCRIPTION	JDB GENERAL Eclairages Public 1	Eclairages Projecteur sur rails vers terrasse	BAES Projecteur sur rails Vers Terrasse	Eclairages Projecteur sur rail vers zone micro ondes	Auxiliaire 2	JDB GENERAL Eclairages Public 2	Eclairages Appliques Vers zone micro-ondes	BAES Projecteur sur rail vers zone micro ondes	Eclairages spot Led zone intérieur Rail projecteur
TYPE CABLE		U-1000 R2V	U-1000 R2V	U-1000 R2V			U-1000 R2V	U-1000 R2V	U-1000 R2V
CABLE		3G1.5	5G1.5	3G1.5			3G1.5	5G1.5	3G1.5
LONGUEUR		25m	/	24m			25m	/	21m
PUISSANCE		180W	/	180W			69W	/	90W
COMMENTAIRE		MONO	/	MONO			MONO	/	MONO

www.pls-applicad.fr



Eclairages Public

D		INDICE A
C		
B		FOLIO 4 14
A	Création	
IND	MODIFICATION	

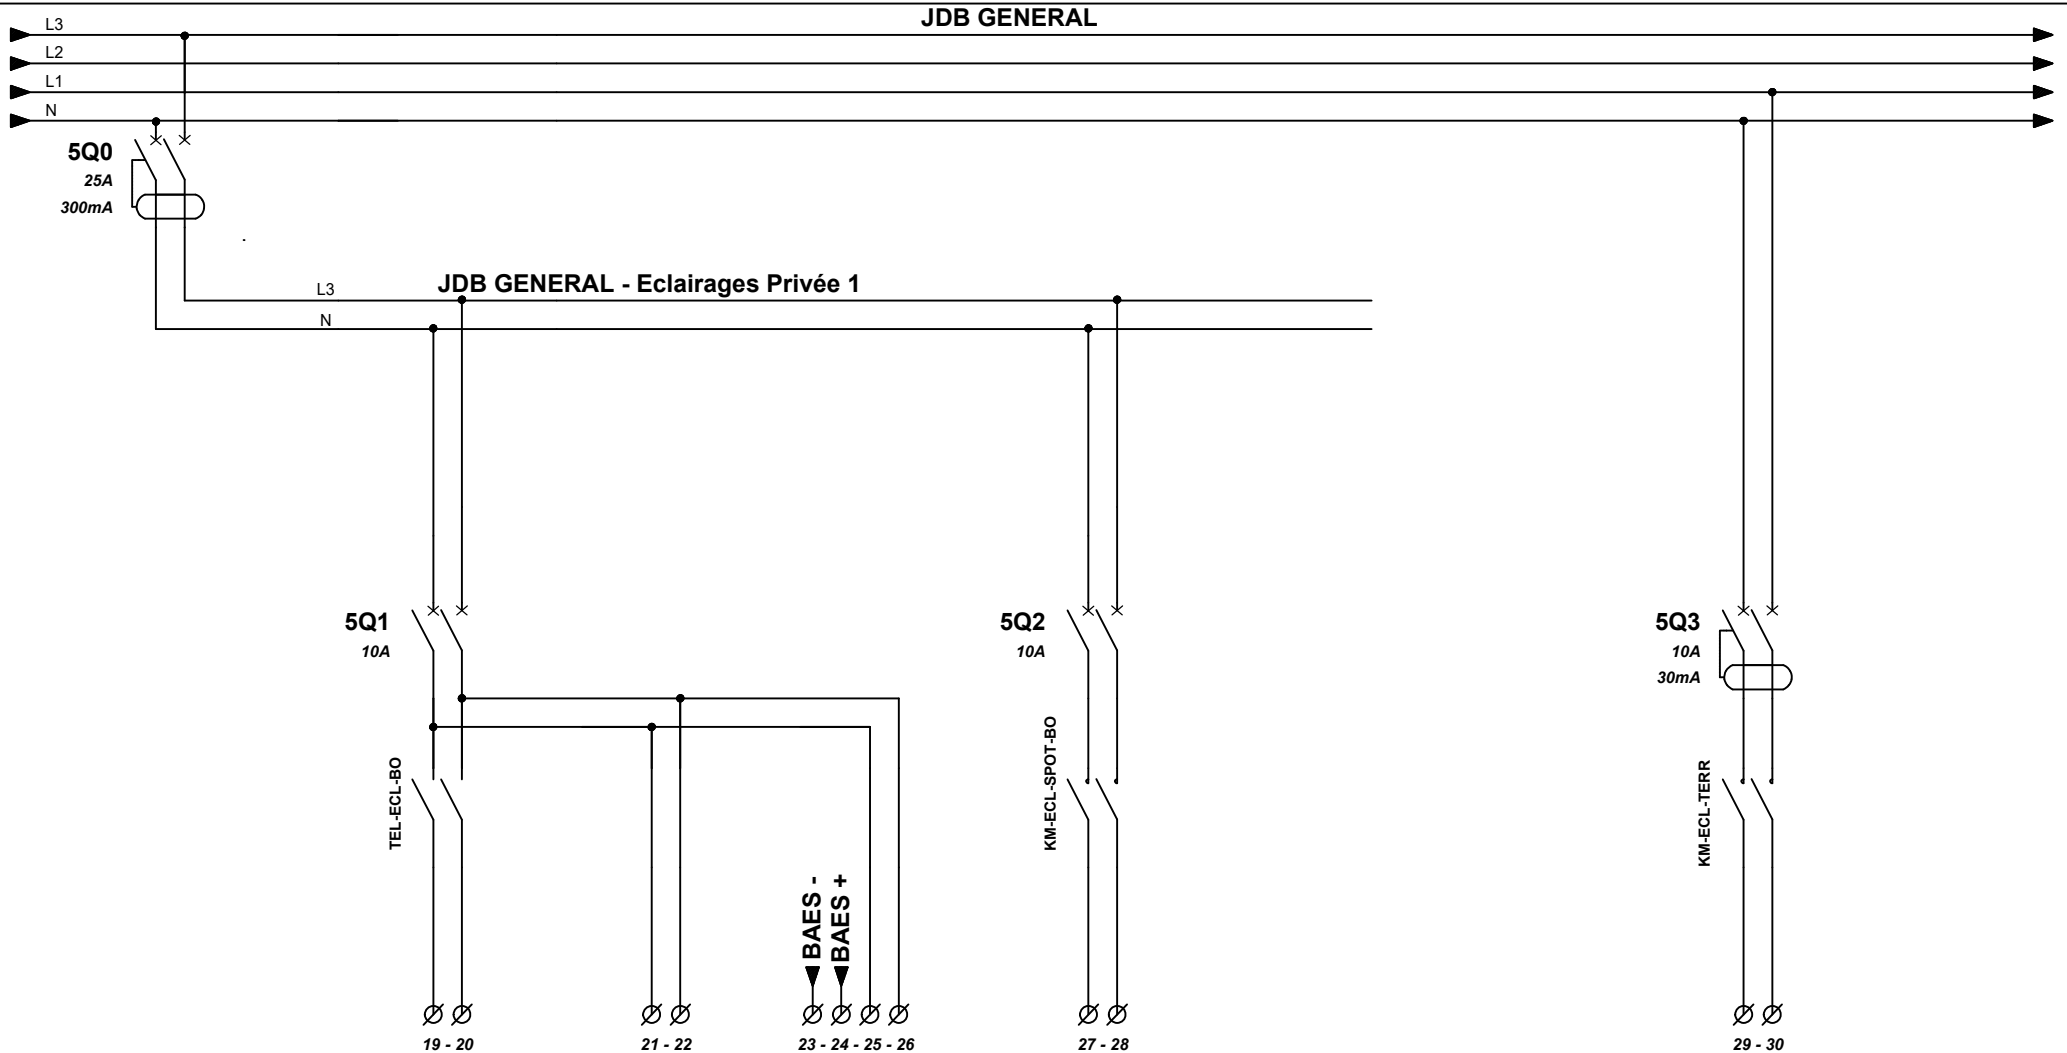

NOM DEPART		ECL.015	ECL.016	BAES.003	ECL.017			ECL.012	
DESCRIPTION	JDB GENERAL Eclairages Privée 1	Eclairages BO Cafétéria Sur BP	Eclairages BO zone arrière cafétéria + LT	BAES BO zone arrière cafétéria + LT	Eclairages BO Spots Vitrine réfrigéré et caisses			Eclairages Terrasse	
TYPE CABLE		U-1000 R2V	U-1000 R2V	U-1000 R2V	U-1000 R2V			U-1000 R2V	
CABLE		3G1.5	3G1.5	5G1.5	3G1.5			3G1.5	
LONGUEUR		16m	20m	/	15m			32m	
PUISSANCE		114W	224W	/	50W			126W	
COMMENTAIRE		MONO	MONO	/	MONO			MONO	


www.pls-applicad.fr



Eclairages Privée + EXT

D		INDICE
C		A
B		
A	Création	FOLIO
IND	MODIFICATION	5
		14

JDB GENERAL

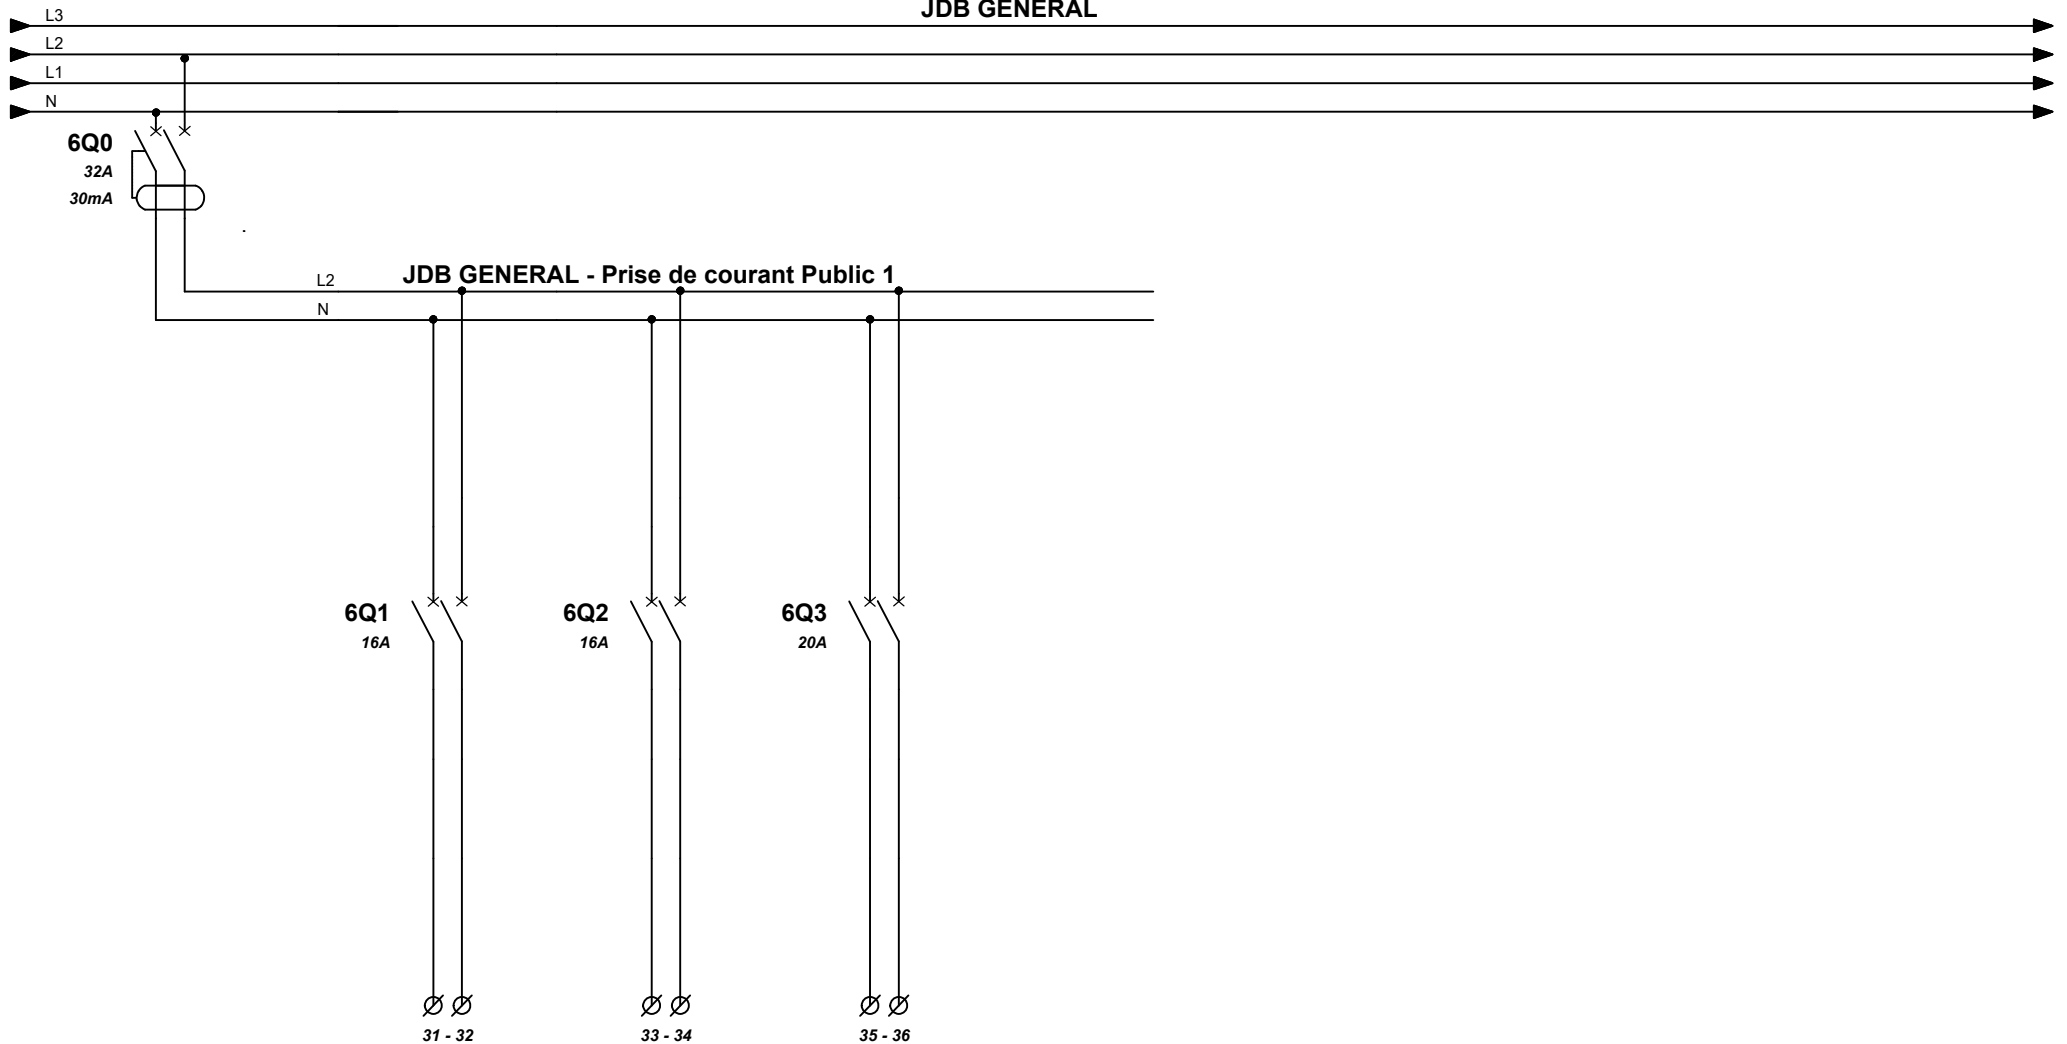


NOM DEPART		PC.007	PC.009	EL-8-9-10				
DESCRIPTION	JDB GENERAL Prise de courant Public	PC Divers Public cafétéria	PC Divers USB Mange debout	SALLE A MANGER Fontaine+2 M-onde 2 PC à 90 cm + 1à1,3m				
TYPE CABLE		U-1000 R2V	U-1000 R2V	U-1000 R2V				
CABLE		3G2.5	3G2.5	3G2.5				
LONGUEUR		29m	25m	21m				
PUISSANCE		600W	500W	3,7kW				
COMMENTAIRE		MONO	MONO	MONO				

www.pls-applicad.fr



Prise de courant Public 1

D		INDICE A
C		
B		
A	Création	
IND	MODIFICATION	FOLIO 6 14

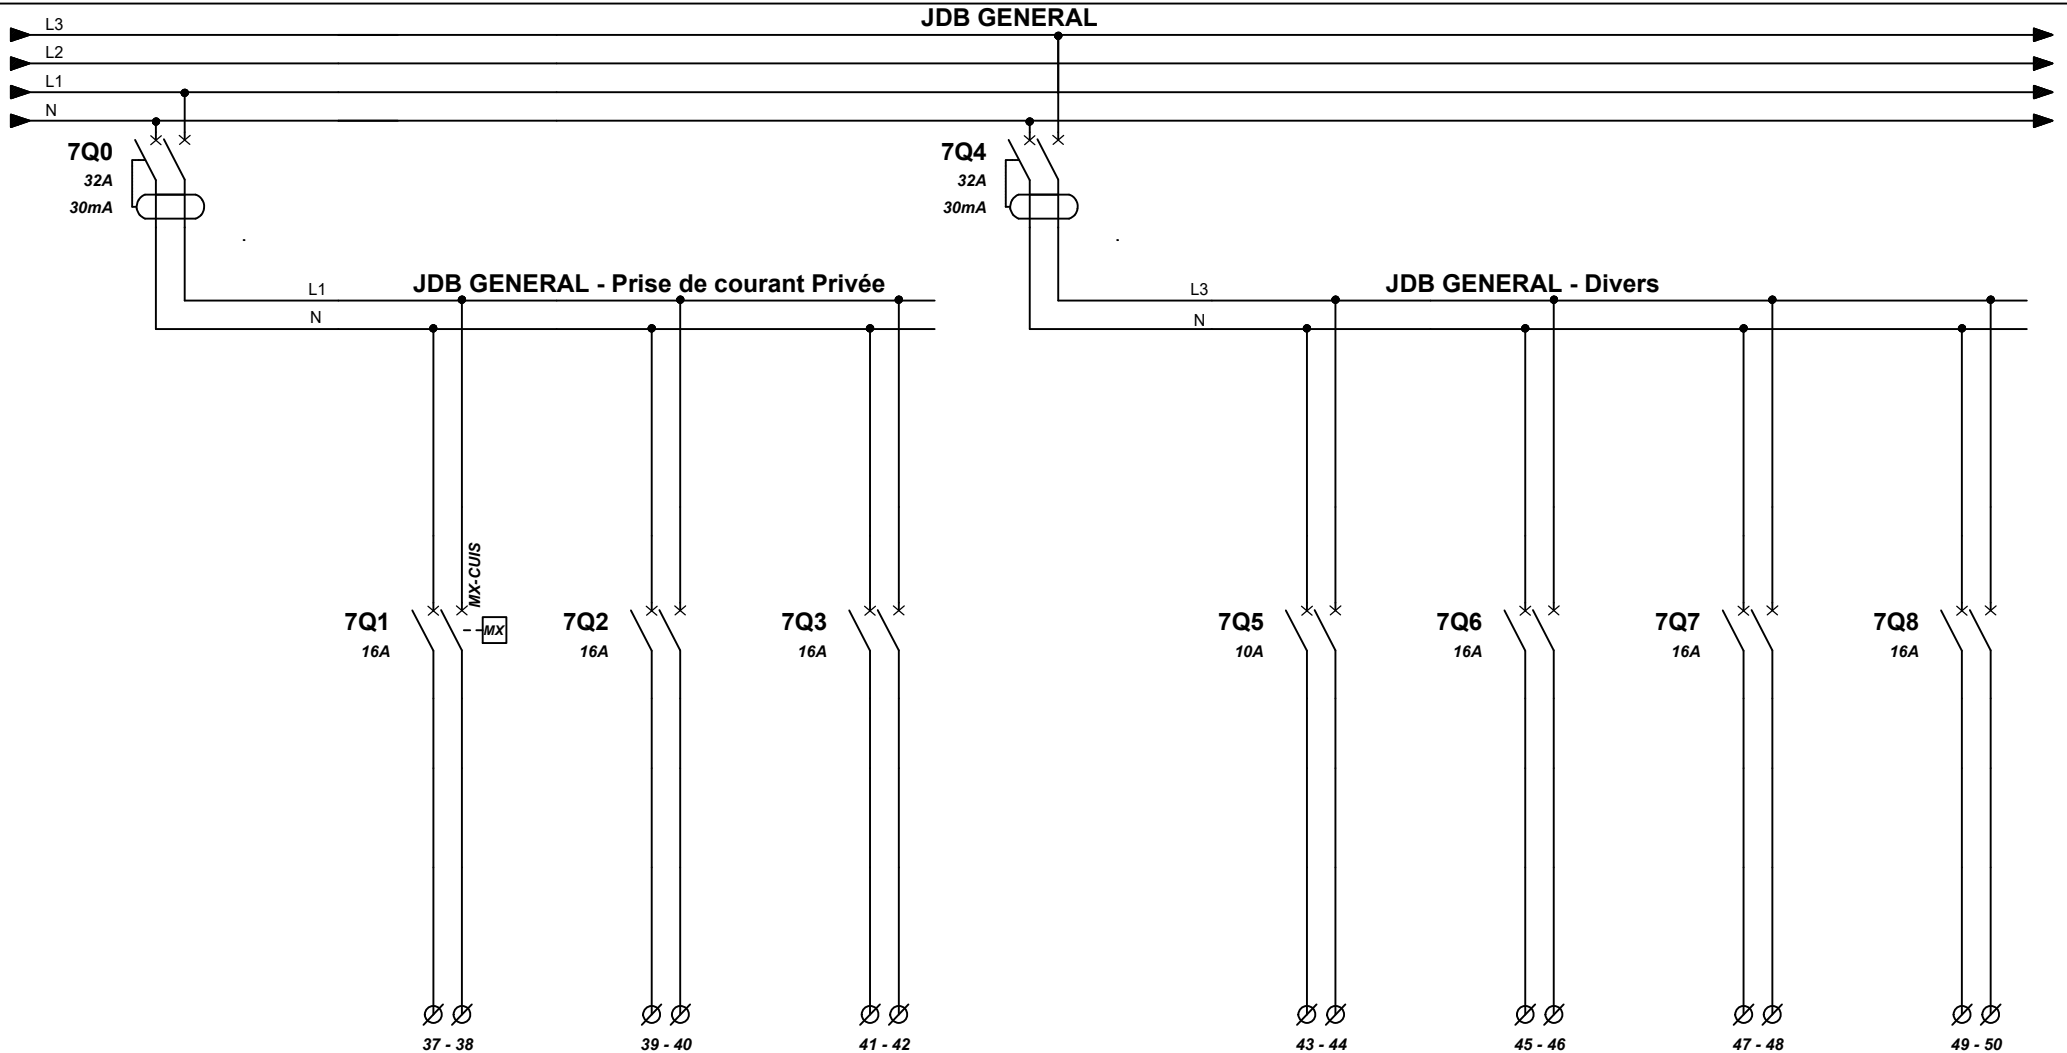


NOM DEPART		PC.006	PC.010	PC.011		ST.001		F.002	BEC.001
DESCRIPTION	JDB GENERAL Prise de courant Privée	PC Divers Cuisine Sur AU	PC Privée Caisses Cafétéria	PC Privée Local technique	JDB GENERAL Divers	Store métallique zone cafétéria + micro ondes	Libre	Affichage dynamique	Chauffe Eau Electrique
TYPE CABLE		U-1000 R2V	U-1000 R2V	U-1000 R2V		U-1000 R2V		U-1000 R2V	U-1000 R2V
CABLE		3G2.5	3G2.5	3G2.5		3G2.5		3G2.5	3G2.5
LONGUEUR		15m	13m	13m		22m		13m	14m
PUISSANCE		500W	400W	100W		300W		500W	2400W
COMMENTAIRE		MONO	MONO	MONO		MONO		MONO	MONO

www.pls-applicad.fr



Prise de courant Privée + Divers

D		INDICE A
C		
B		
A	Création	
IND	MODIFICATION	FOLIO 7 14

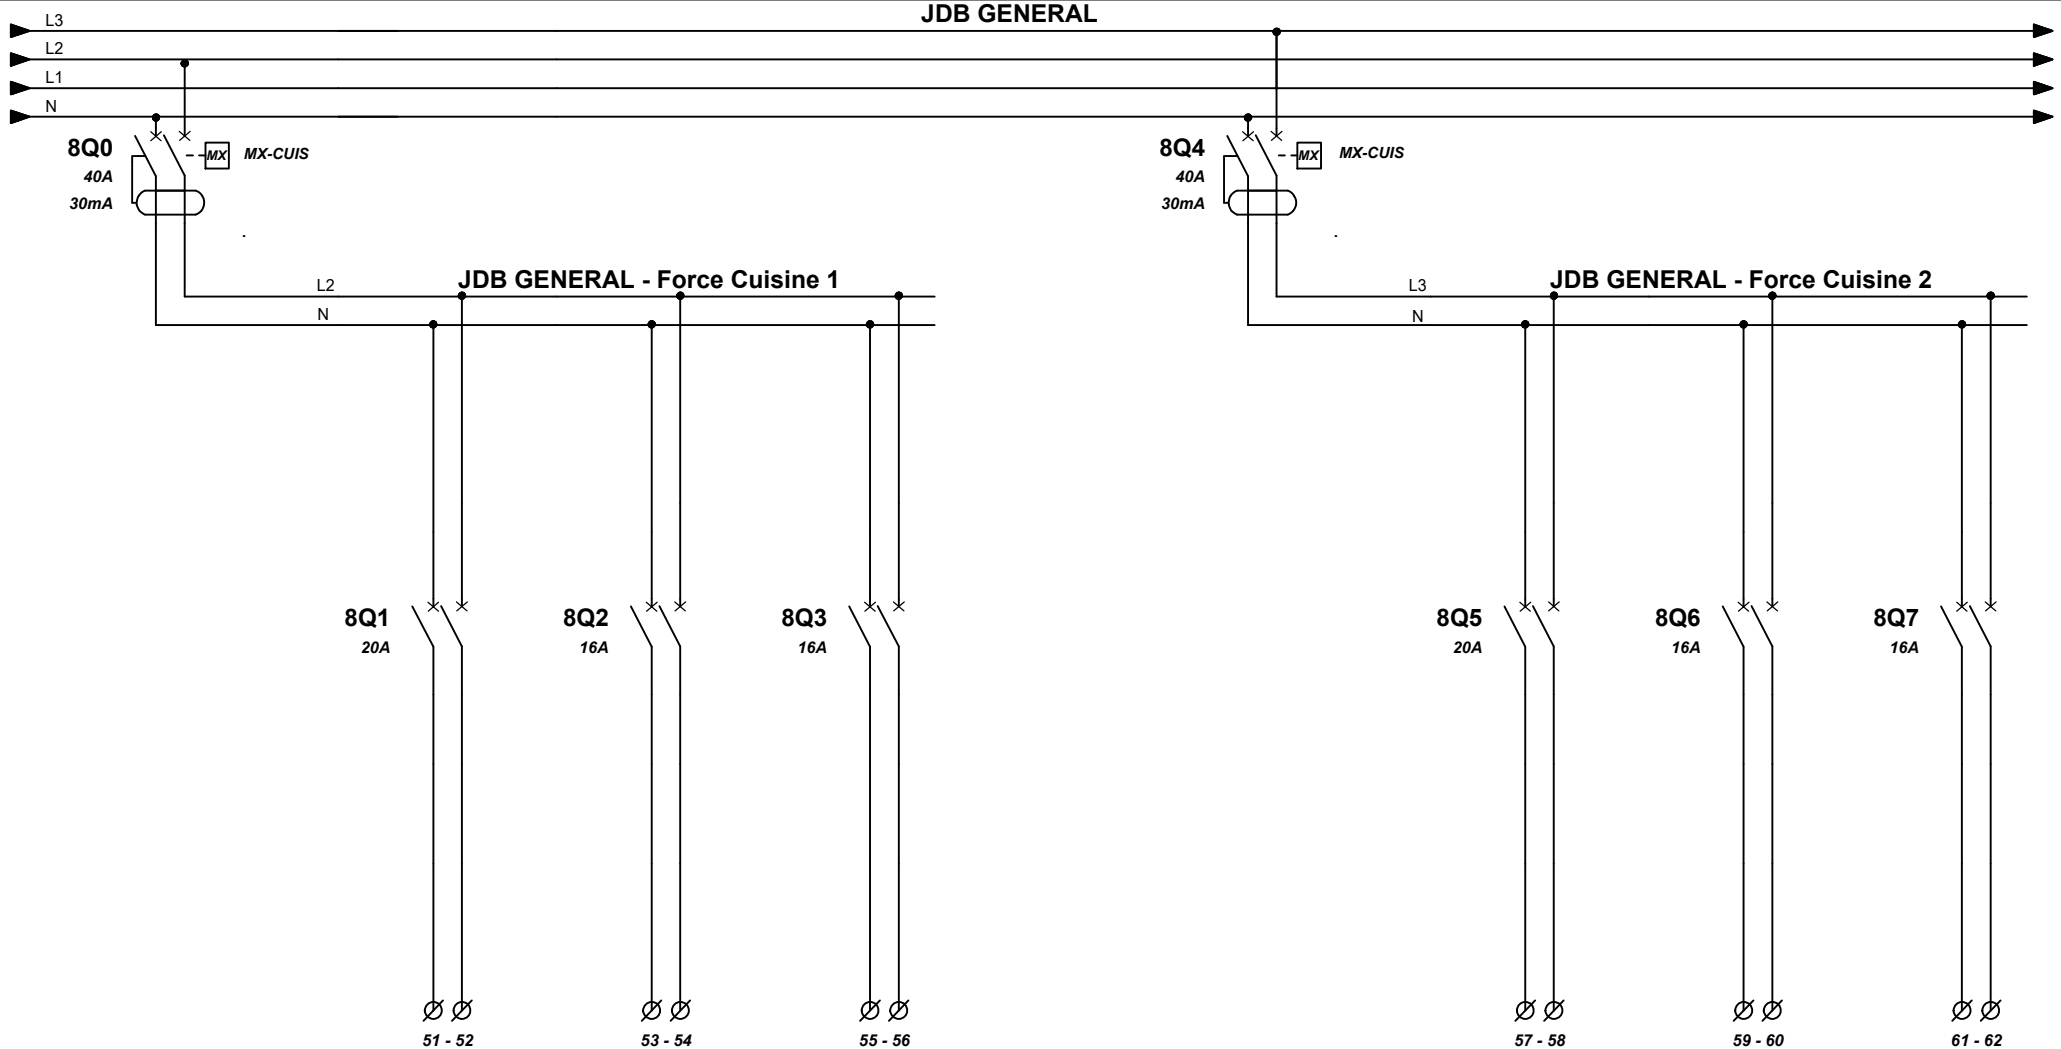


NOM DEPART		EL-3	CAF.1				EL-2	CAF.2		
DESCRIPTION	JDB GENERAL Force Cuisine 1	CPT DISTRIBUTION Four électrique Prise murale à 120 cm	Machine à café	Libre			JDB GENERAL Force Cuisine 2	CPT DISTRIBUTION Four électrique Prise murale à 120 cm	Machine à café	Libre
TYPE CABLE		U-1000 R2V	U-1000 R2V				U-1000 R2V	U-1000 R2V		
CABLE		3G2.5	3G2.5				3G2.5	3G2.5		
LONGUEUR		20m	15m				20m	18m		
PUISSANCE		3,7kW	3kW				3,7kW	3kW		
COMMENTAIRE		MONO	MONO				MONO	MONO		

www.pls-applicad.fr

Force Cuisine

D		INDICE A
C		
B		
A	Création	
IND	MODIFICATION	
		FOLIO 8 14

JDB GENERAL

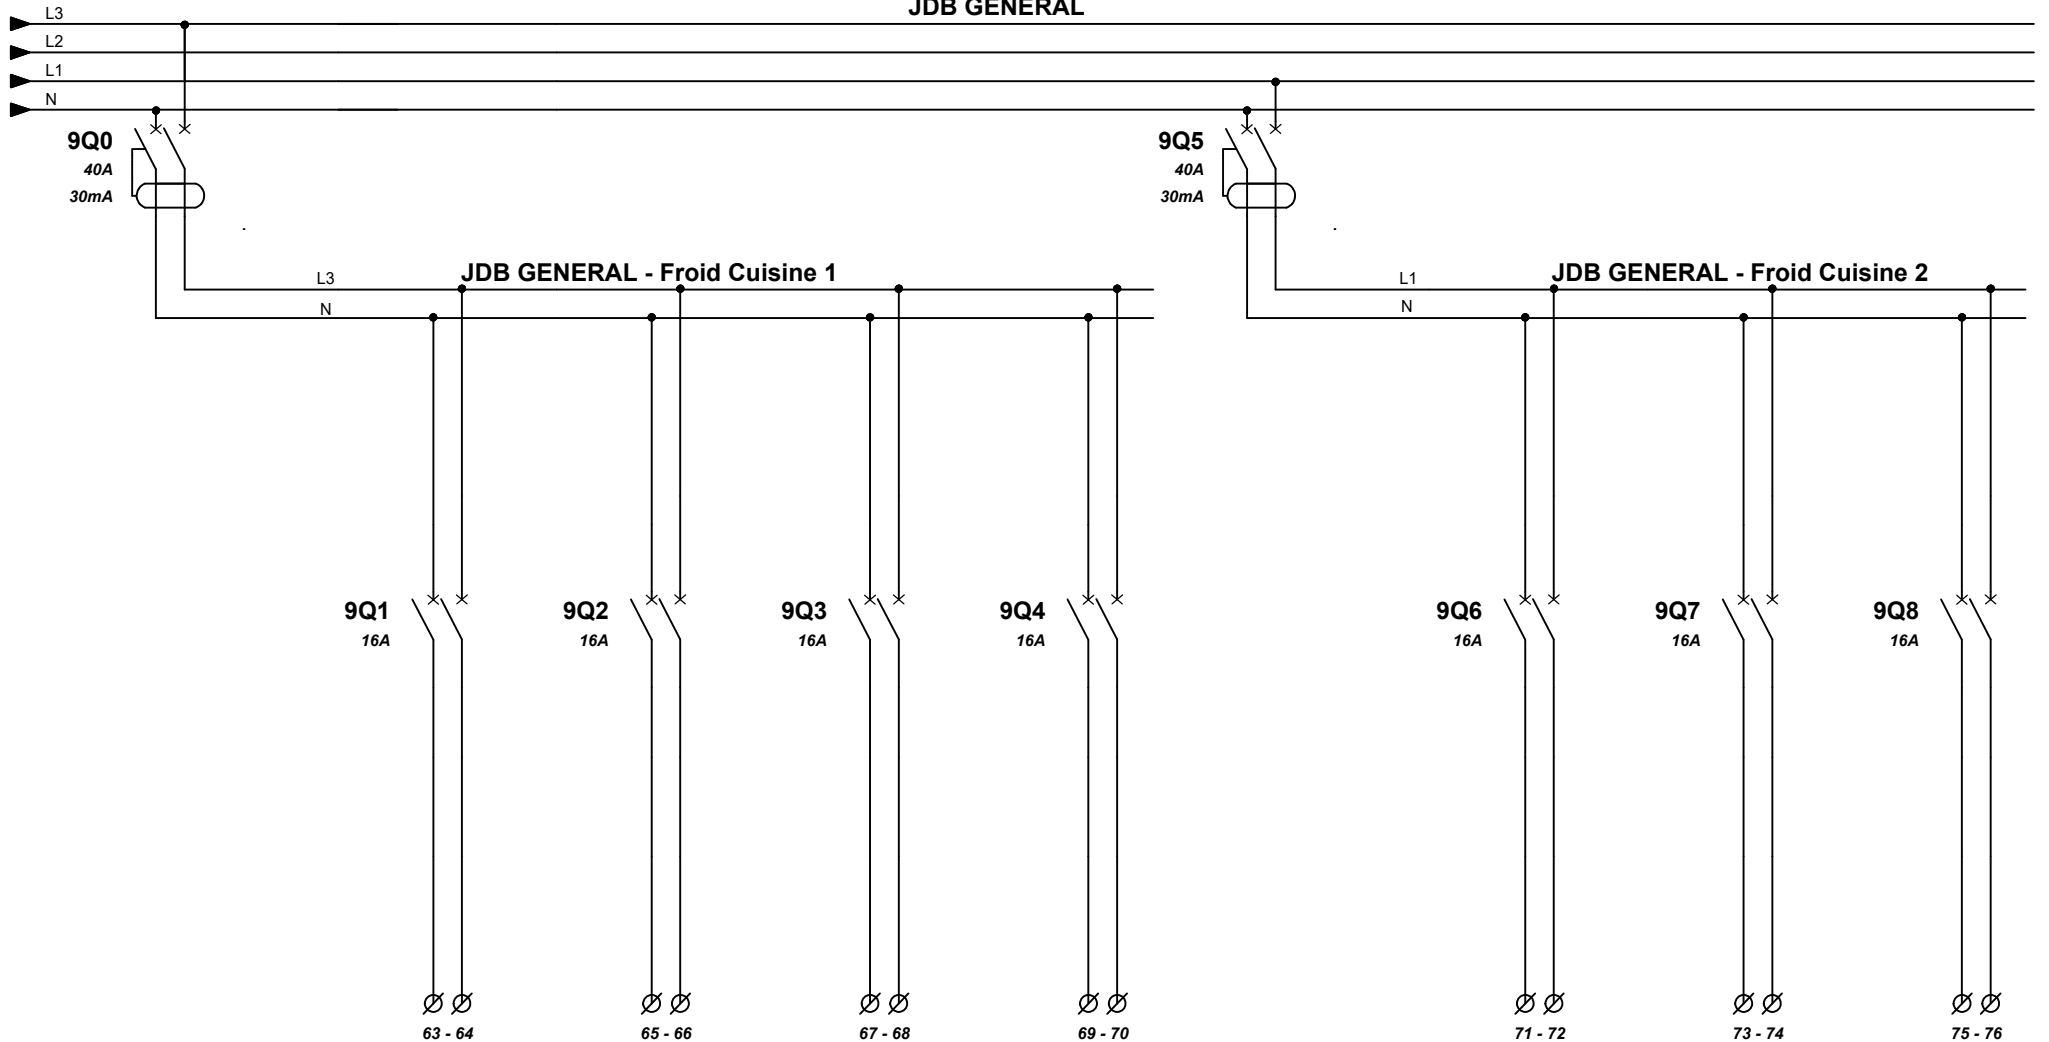


NOM DEPART		EL-4	EL-1	EL-11B-12B	EL-5-6		EL-12C	EL-11A-12A	EL-7
DESCRIPTION	JDB GENERAL Froid Cuisine 1	CPT DISTRIBUTION Meuble bas réfrigéré Sortie de câble à 15 cm	CPT DISTRIBUTION Vitrine réfrigérée Sortie de câble à 15 cm	PREPARATIONS Armoire positive + nég Prise murale à 220 cm	CPT DISTRIBUTION Vitrine Long 0,9 m Sortie de câble à 15 cm	JDB GENERAL Froid Cuisine 2	PREPARATIONS Armoire froide nég Prise murale à 220 cm	PREPARATIONS Armoire positive + nég Prise murale à 220 cm	CPT DISTRIBUTION Vitrine Long 1,2 m Sortie de câble à 15 cm
TYPE CABLE		U-1000 R2V	U-1000 R2V	U-1000 R2V	U-1000 R2V		U-1000 R2V	U-1000 R2V	U-1000 R2V
CABLE		3G2.5	3G2.5	3G2.5	3G2.5		3G2.5	3G2.5	3G2.5
LONGUEUR		18m	19m	14m	13m		16m	15m	11m
PUISSANCE		0,5kW	1kW	2kW	2kW		1,3kW	2kW	1,5kW
COMMENTAIRE		MONO	MONO	MONO	MONO		MONO	MONO	MONO

www.pls-applicad.fr



Froid Cuisine

D		INDICE
C		
B		FOLIO
A	Création	
IND	MODIFICATION	
		9
		14


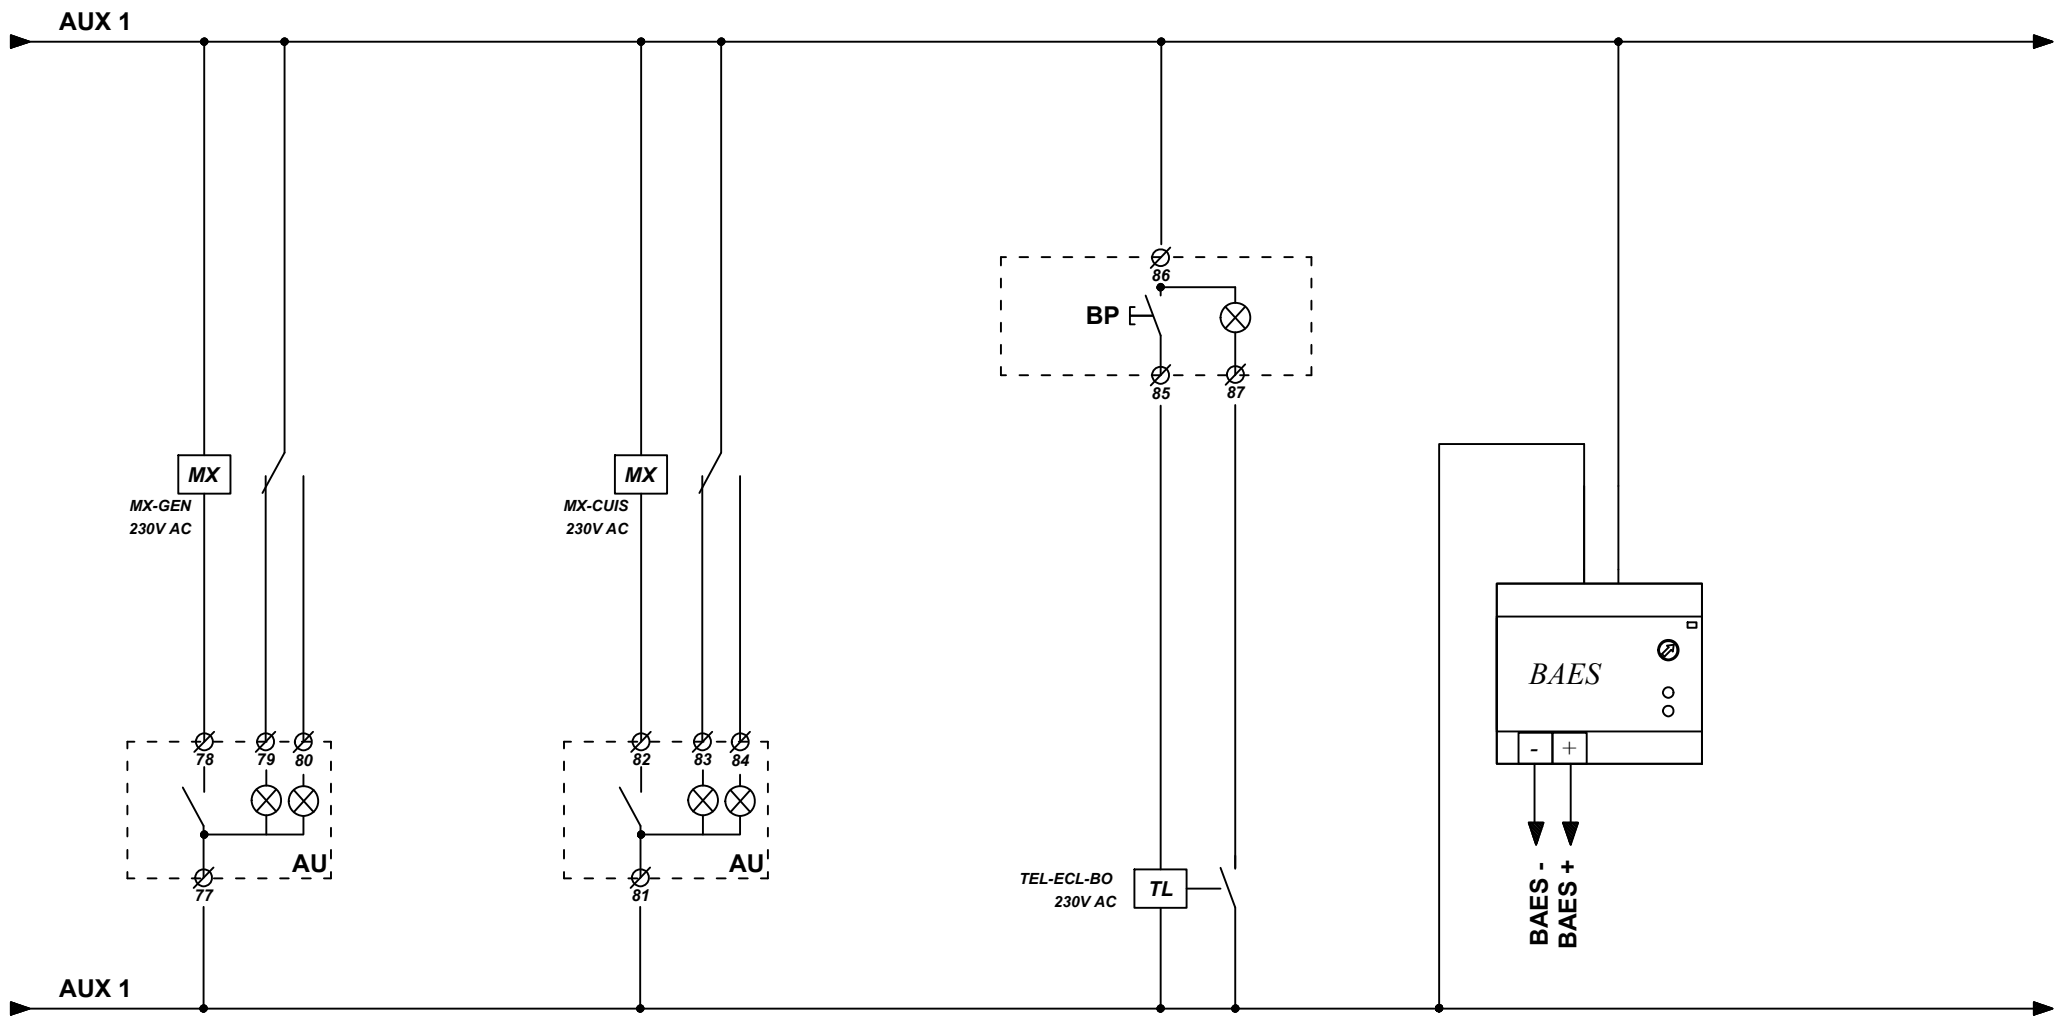


NOM DEPART			AU.CUIS		BP.005			
DESCRIPTION	Arrêt d'urgence Général		Arrêt d'urgence force cuisine		Bouton Pousoir Cafétéria			
TYPE CABLE			U-1000 R2V		U-1000 R2V			
CABLE			5G1.5		5G1.5			
LONGUEUR			/		/			
PUISSANCE			/		/			
COMMENTAIRE			/		/			



RELAYAGE

D		INDICE
C		A
B		
A	Création	FOLIO
IND	MODIFICATION	10
		14

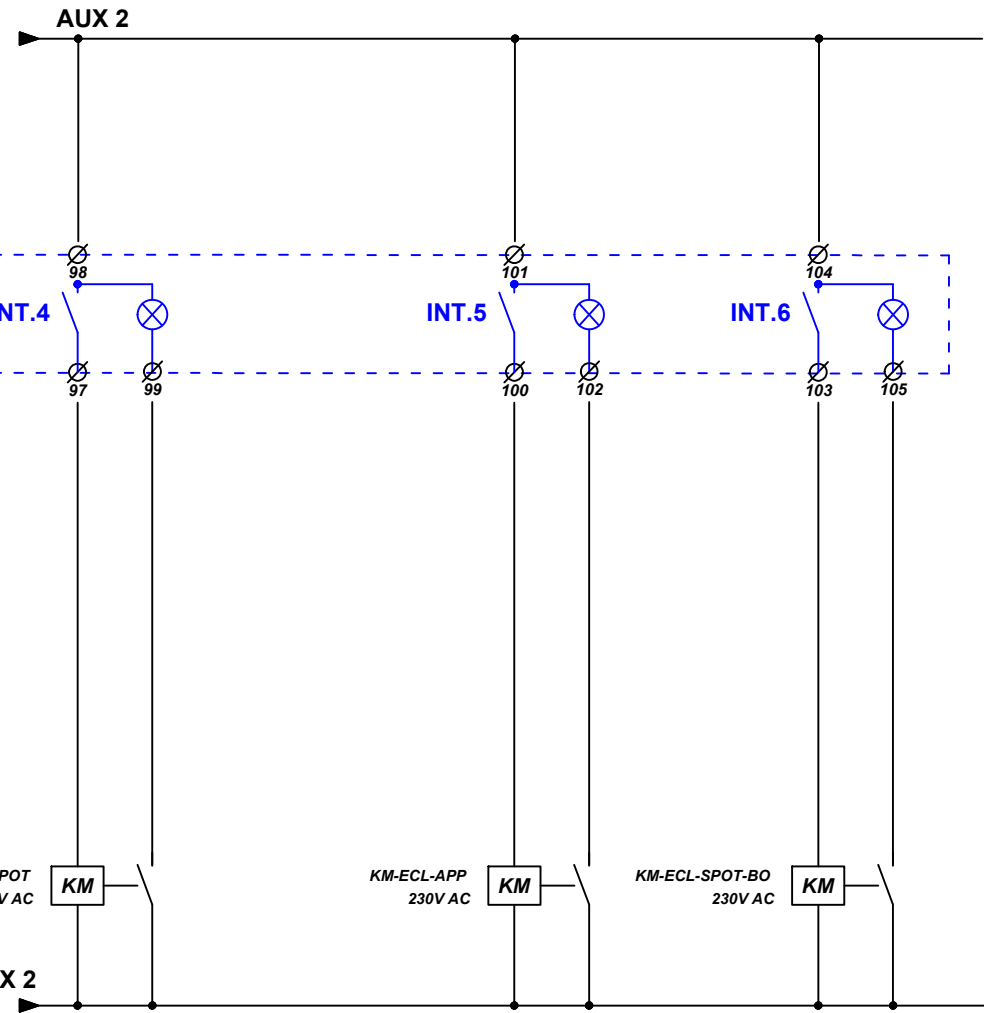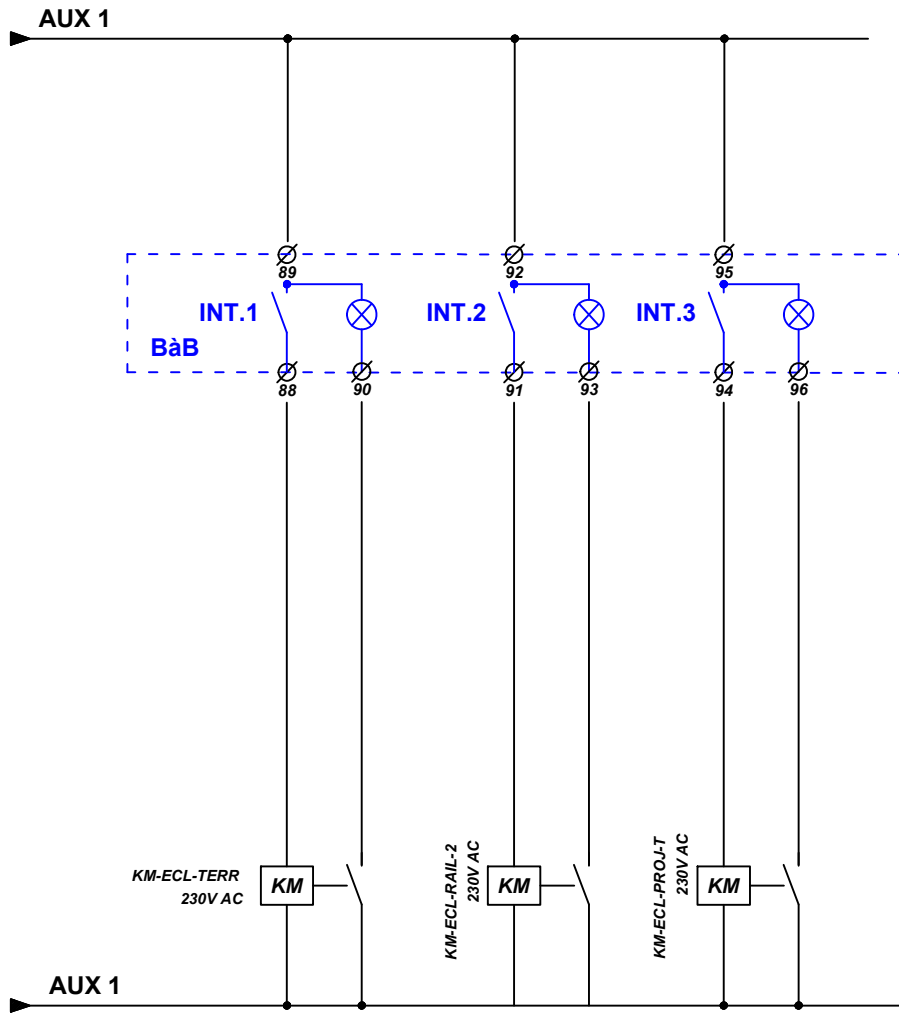

NOM DEPART								
DESCRIPTION	KM Eclairages Terrasse	Eclairages Rails zone micro ondes	KM Eclairages Projecteur sur rails vers terrasse		KM Eclairages spot Led zone intérieur Rail projecteur		KM Eclairages Appliques Vers zone micro-ondes	KM Eclairages BO Spots Vitrine réfrigéré et caisses
TYPE CABLE								
CABLE								
LONGUEUR								
PUISSANCE								
COMMENTAIRE								

www.pls-applicad.fr



RELAYAGE

D		INDICE
C		A
B		
A	Création	FOLIO
IND	MODIFICATION	11
		14

CARNET DE CABLES



D		INDICE
C		A
B		
A	Création	FOLIO
IND	MODIFICATION	12
		14

REPERE	DESCRIPTION	TYPE CABLE	CABLE	LONGUEUR	REPERE PROTECTION	REPERE BORNES
AU.CUIS	Arrêt d'urgence force cuisine	U-1000 R2V	5G1.5	/		
BAES.001	BAES Projecteur sur rail vers zone micro ondes	U-1000 R2V	5G1.5	/		13 - 14 - 15 - 16
BAES.002	BAES Projecteur sur rails Vers Terrasse	U-1000 R2V	5G1.5	/		5 - 6 - 7 - 8
BAES.003	BAES BO zone arrière cafétéria + LT	U-1000 R2V	5G1.5	/		23 - 24 - 25 - 26
BEC.001	Chauffe Eau Electrique	U-1000 R2V	3G2.5	14m	7Q8	49 - 50
BP.005	Bouton Poussoir Cafétéria	U-1000 R2V	5G1.5	/		
CAF.1	Machine à café	U-1000 R2V	3G2.5	15m	8Q2	53 - 54
CAF.2	Machine à café	U-1000 R2V	3G2.5	18m	8Q6	59 - 60
ECL.011	Eclairages Projecteur sur rails vers terrasse	U-1000 R2V	3G1.5	25m	4Q1	3 - 4
ECL.012	Eclairages Terrasse	U-1000 R2V	3G1.5	32m	5Q3	29 - 30
ECL.014	Eclairages Appliques Vers zone micro-ondes	U-1000 R2V	3G1.5	25m	4Q5	11 - 12
ECL.015	Eclairages BO Cafétéria Sur BP	U-1000 R2V	3G1.5	16m	5Q1	19 - 20
ECL.016	Eclairages BO zone arrière cafétéria + LT	U-1000 R2V	3G1.5	20m		21 - 22
ECL.017	Eclairages BO Spots Vitrine réfrigéré et caisses	U-1000 R2V	3G1.5	15m	5Q2	27 - 28
ECL.018	Eclairages spot Led zone intérieur Rail projecteur	U-1000 R2V	3G1.5	21m	4Q6	17 - 18
ECL.201	Eclairages Projecteur sur rail vers zone micro ondes	U-1000 R2V	3G1.5	24m	4Q2	9 - 10
EL-1	CPT DISTRIBUTION Vitrine réfrigérée Sortie de câble à 15 cm	U-1000 R2V	3G2.5	19m	9Q2	65 - 66
EL-11A-12A	PREPARATIONS Armoire positive + nég Prise murale à 220 cm	U-1000 R2V	3G2.5	15m	9Q7	73 - 74
EL-11B-12B	PREPARATIONS Armoire positive + nég Prise murale à 220 cm	U-1000 R2V	3G2.5	14m	9Q3	67 - 68
EL-12C	PREPARATIONS Armoire froide nég Prise murale à 220 cm	U-1000 R2V	3G2.5	16m	9Q6	71 - 72
EL-13	PREPARATIONS Lave vaisselle Sortie de câble à 15 cm	U-1000 R2V	3G6	17m	3Q1	1 - 2
EL-2	CPT DISTRIBUTION Four électrique Prise murale à 120 cm	U-1000 R2V	3G2.5	20m	8Q5	57 - 58
EL-3	CPT DISTRIBUTION Four électrique Prise murale à 120 cm	U-1000 R2V	3G2.5	20m	8Q1	51 - 52
EL-4	CPT DISTRIBUTION Meuble bas réfrigéré Sortie de câble à 15 cm	U-1000 R2V	3G2.5	18m	9Q1	63 - 64
EL-5-6	CPT DISTRIBUTION Vitrine Long 0,9 m Sortie de câble à 15 cm	U-1000 R2V	3G2.5	13m	9Q4	69 - 70
EL-7	CPT DISTRIBUTION Vitrine Long 1,2 m Sortie de câble à 15 cm	U-1000 R2V	3G2.5	11m	9Q8	75 - 76
EL-8-9-10	SALLE A MANGER Fontaine+2 M-onde 2 PC à 90 cm + 1à1,3m	U-1000 R2V	3G2.5	21m	6Q3	35 - 36
F.002	Affichage dynamique	U-1000 R2V	3G2.5	13m	7Q7	47 - 48
PC.006	PC Divers Cuisine Sur AU	U-1000 R2V	3G2.5	15m	7Q1	37 - 38
PC.007	PC Divers Public cafétéria	U-1000 R2V	3G2.5	29m	6Q1	31 - 32



D		INDICE A
C		
B		
A	Création	FOLIO 13 14
IND	MODIFICATION	

REPERE	DESCRIPTION	TYPE CABLE	CABLE	LONGUEUR	REPERE PROTECTION	REPERE BORNES
PC.009	PC Divers USB Mange debout	U-1000 R2V	3G2.5	25m	6Q2	33 - 34
PC.010	PC Privée Caisses Cafétéria	U-1000 R2V	3G2.5	13m	7Q2	39 - 40
PC.011	PC Privée Local technique	U-1000 R2V	3G2.5	13m	7Q3	41 - 42
ST.001	Store métallique zone cafétéria + micro ondes	U-1000 R2V	3G2.5	22m	7Q5	43 - 44



D		INDICE
C		A
B		
A	Création	FOLIO
IND	MODIFICATION	14
		14